



Gebäude 109

Erdgeschoss 109

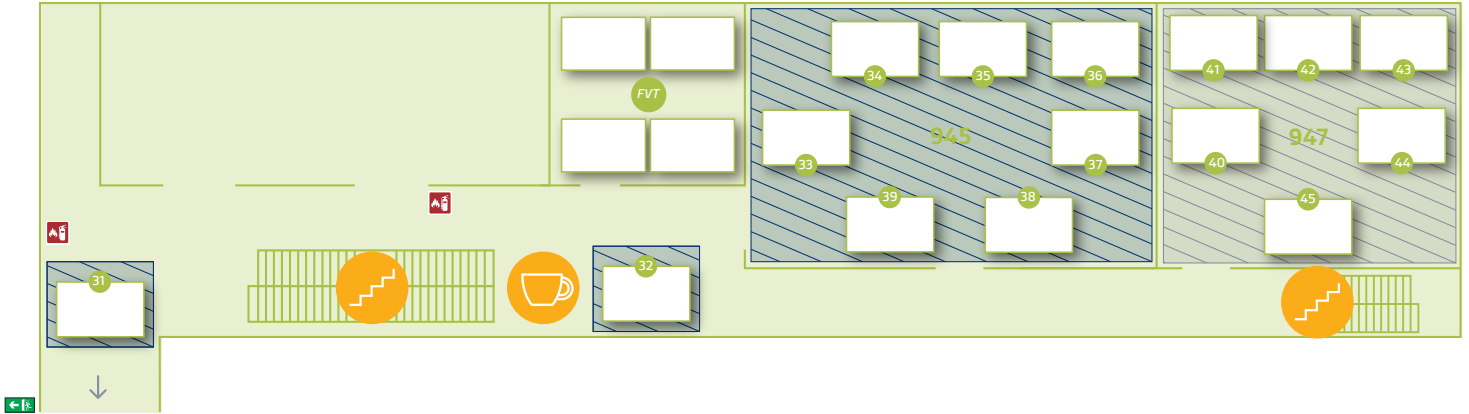

EG Gebäude 107

Obergeschoss 109

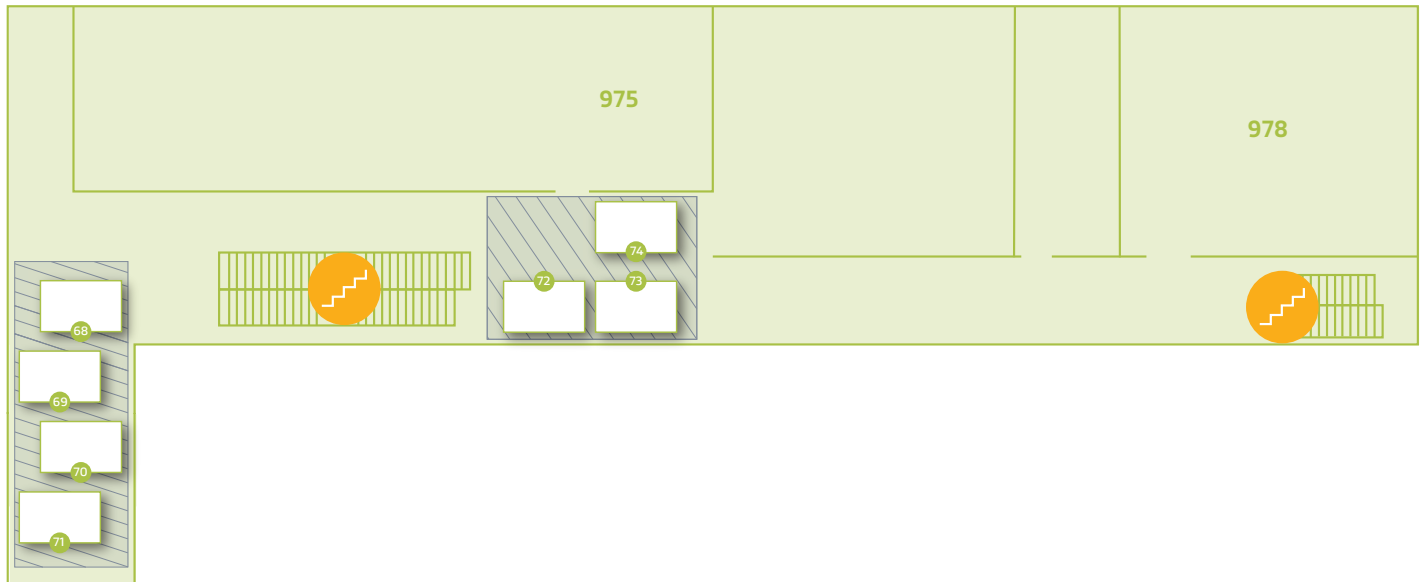

OG Gebäude 107